


PLAN D'INTERVENTION

Palais des Congrès de Lyon

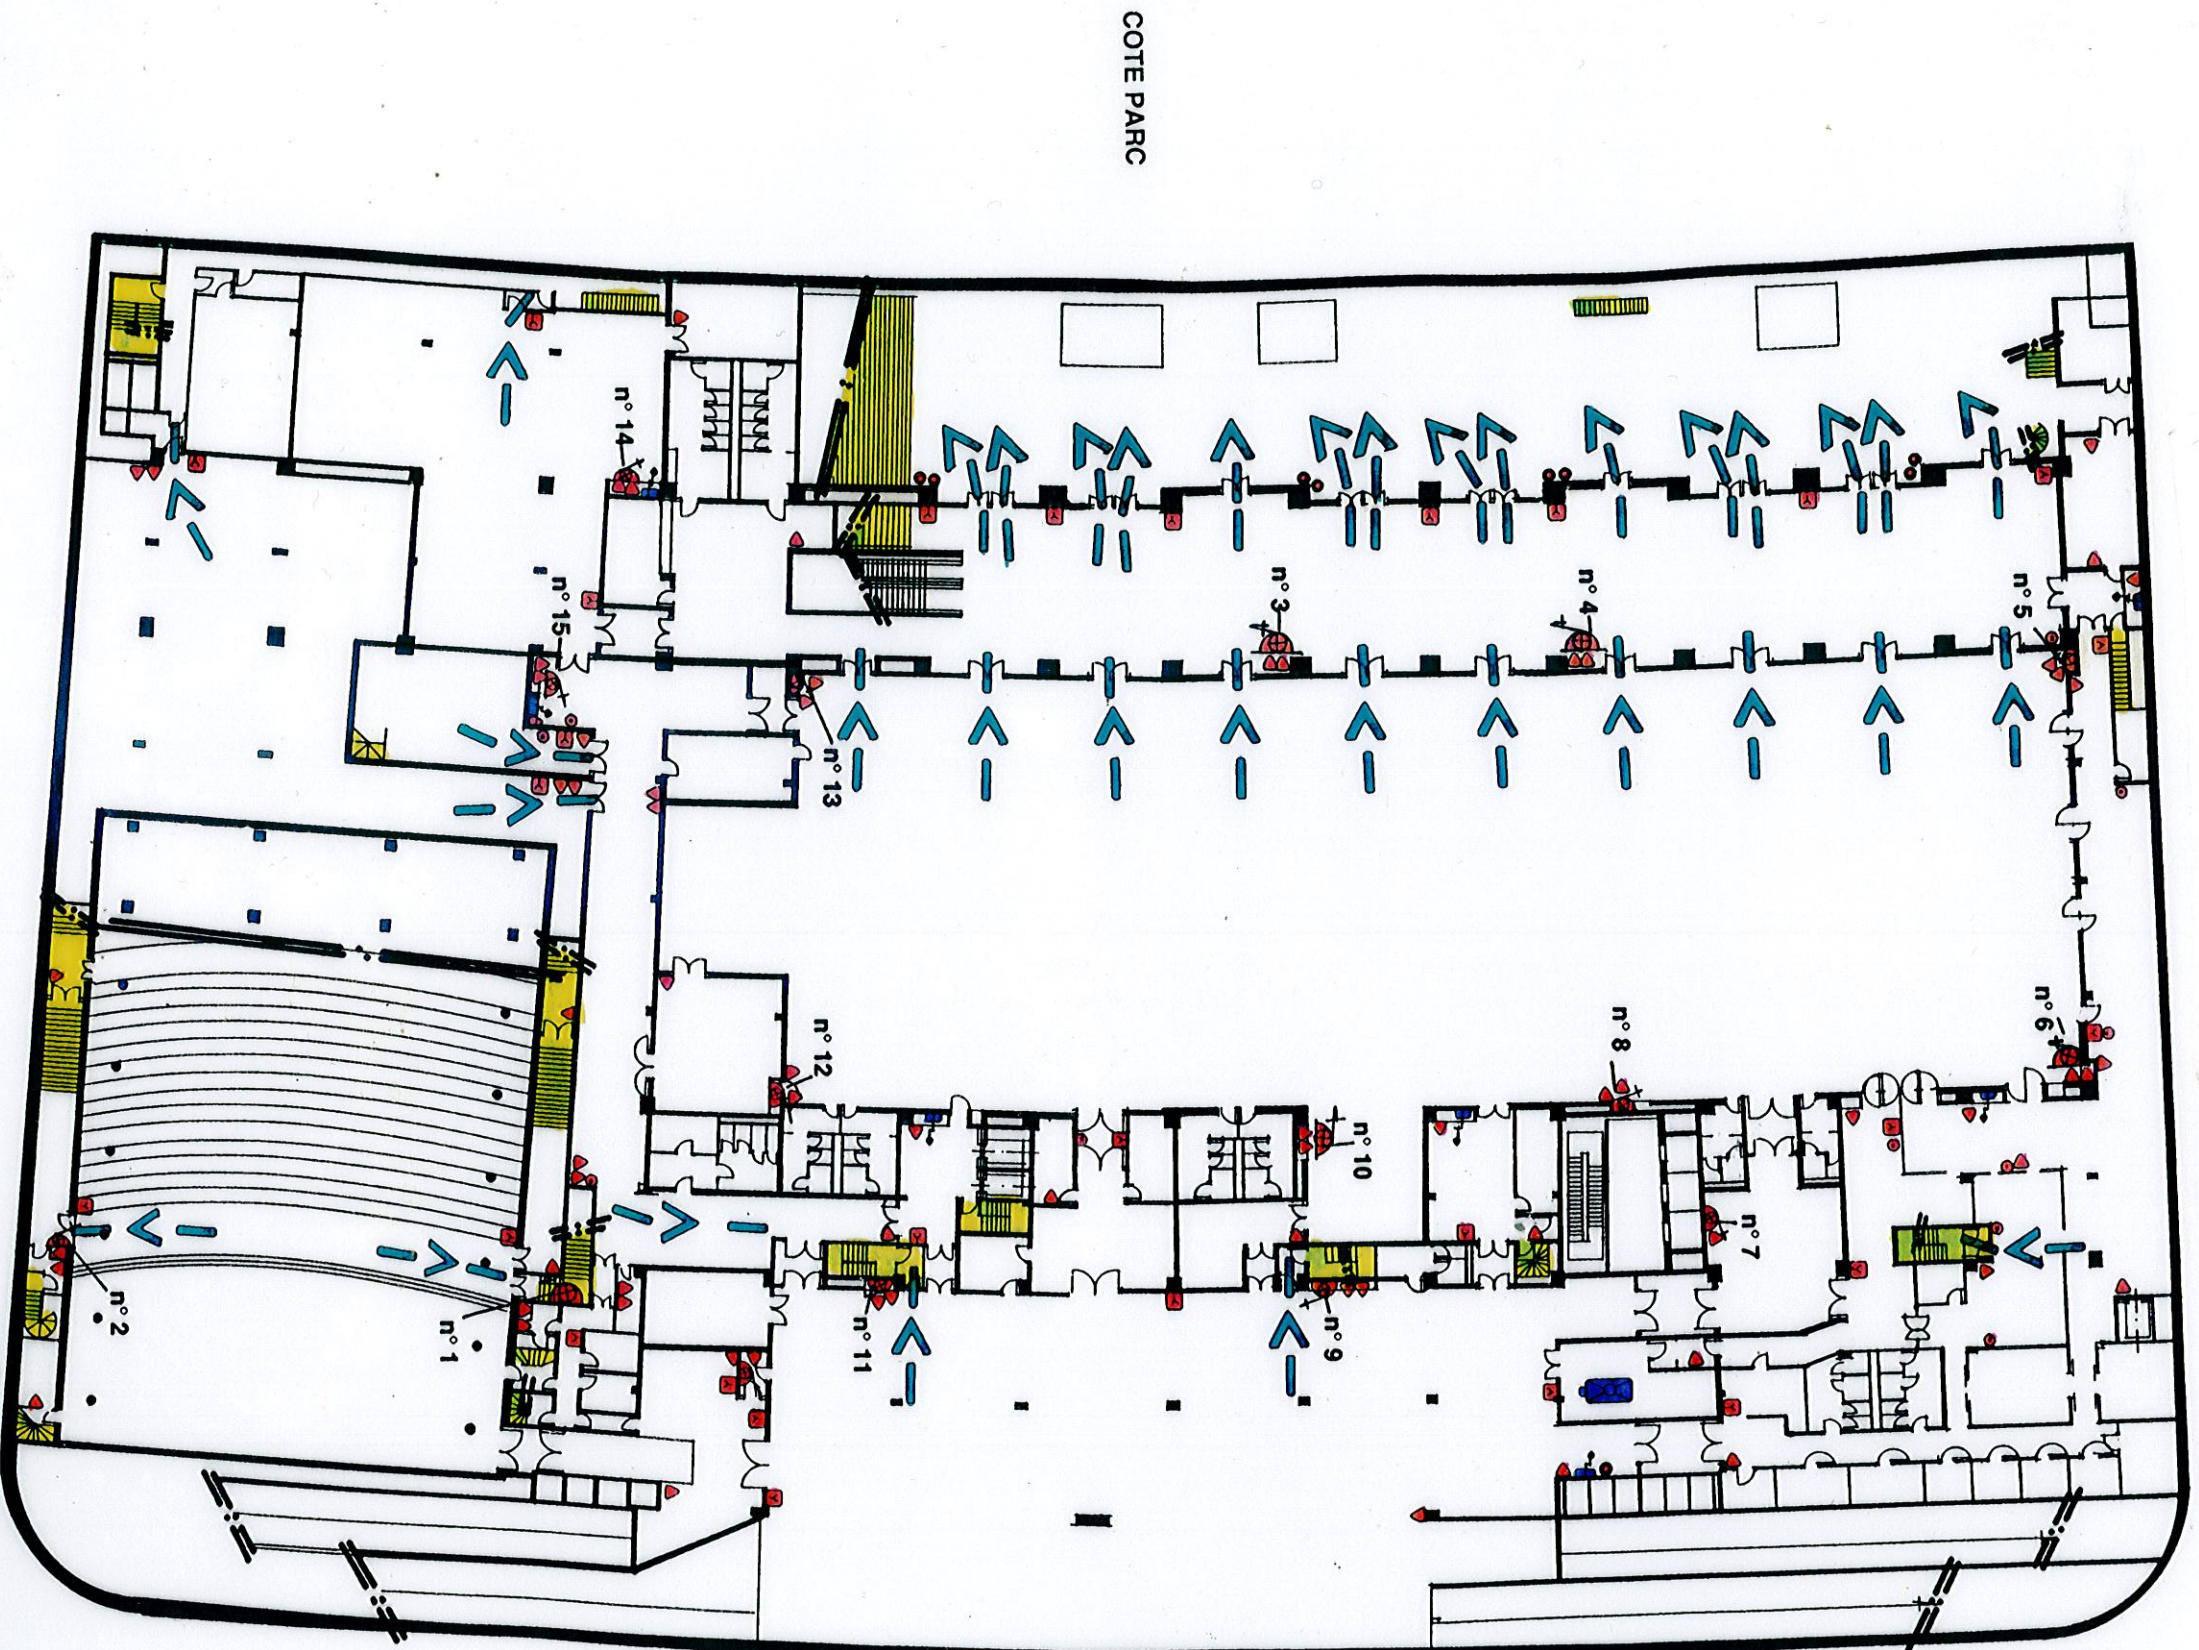

ESPACE FORUM


Niveau 160

LEGENDE

- | | | | |
|--|----------------------|--|-------------------------|
| | Extincteur portatif | | Pot eau incendie |
| | Extincteur sur roues | | Arrêt d'urgence |
| | colonne sèche | | Robinet d'incendie Armé |
| | Colonne humide | | Alarme |
| | Gaine pompier | | Commande désentumage |
| | Coupeur air comprimé | | Réceptacle des ordures |
| | Coupeur gaz | | Groupe climatisation |
| | Coupeur eau | | Groupe ventilation |
| | Signal sonore | | Machinerie ascenseur |
| | Bac à sable | | Chaufferie |

PLAN D'INTERVENTION

Palais des Congrès de Lyon

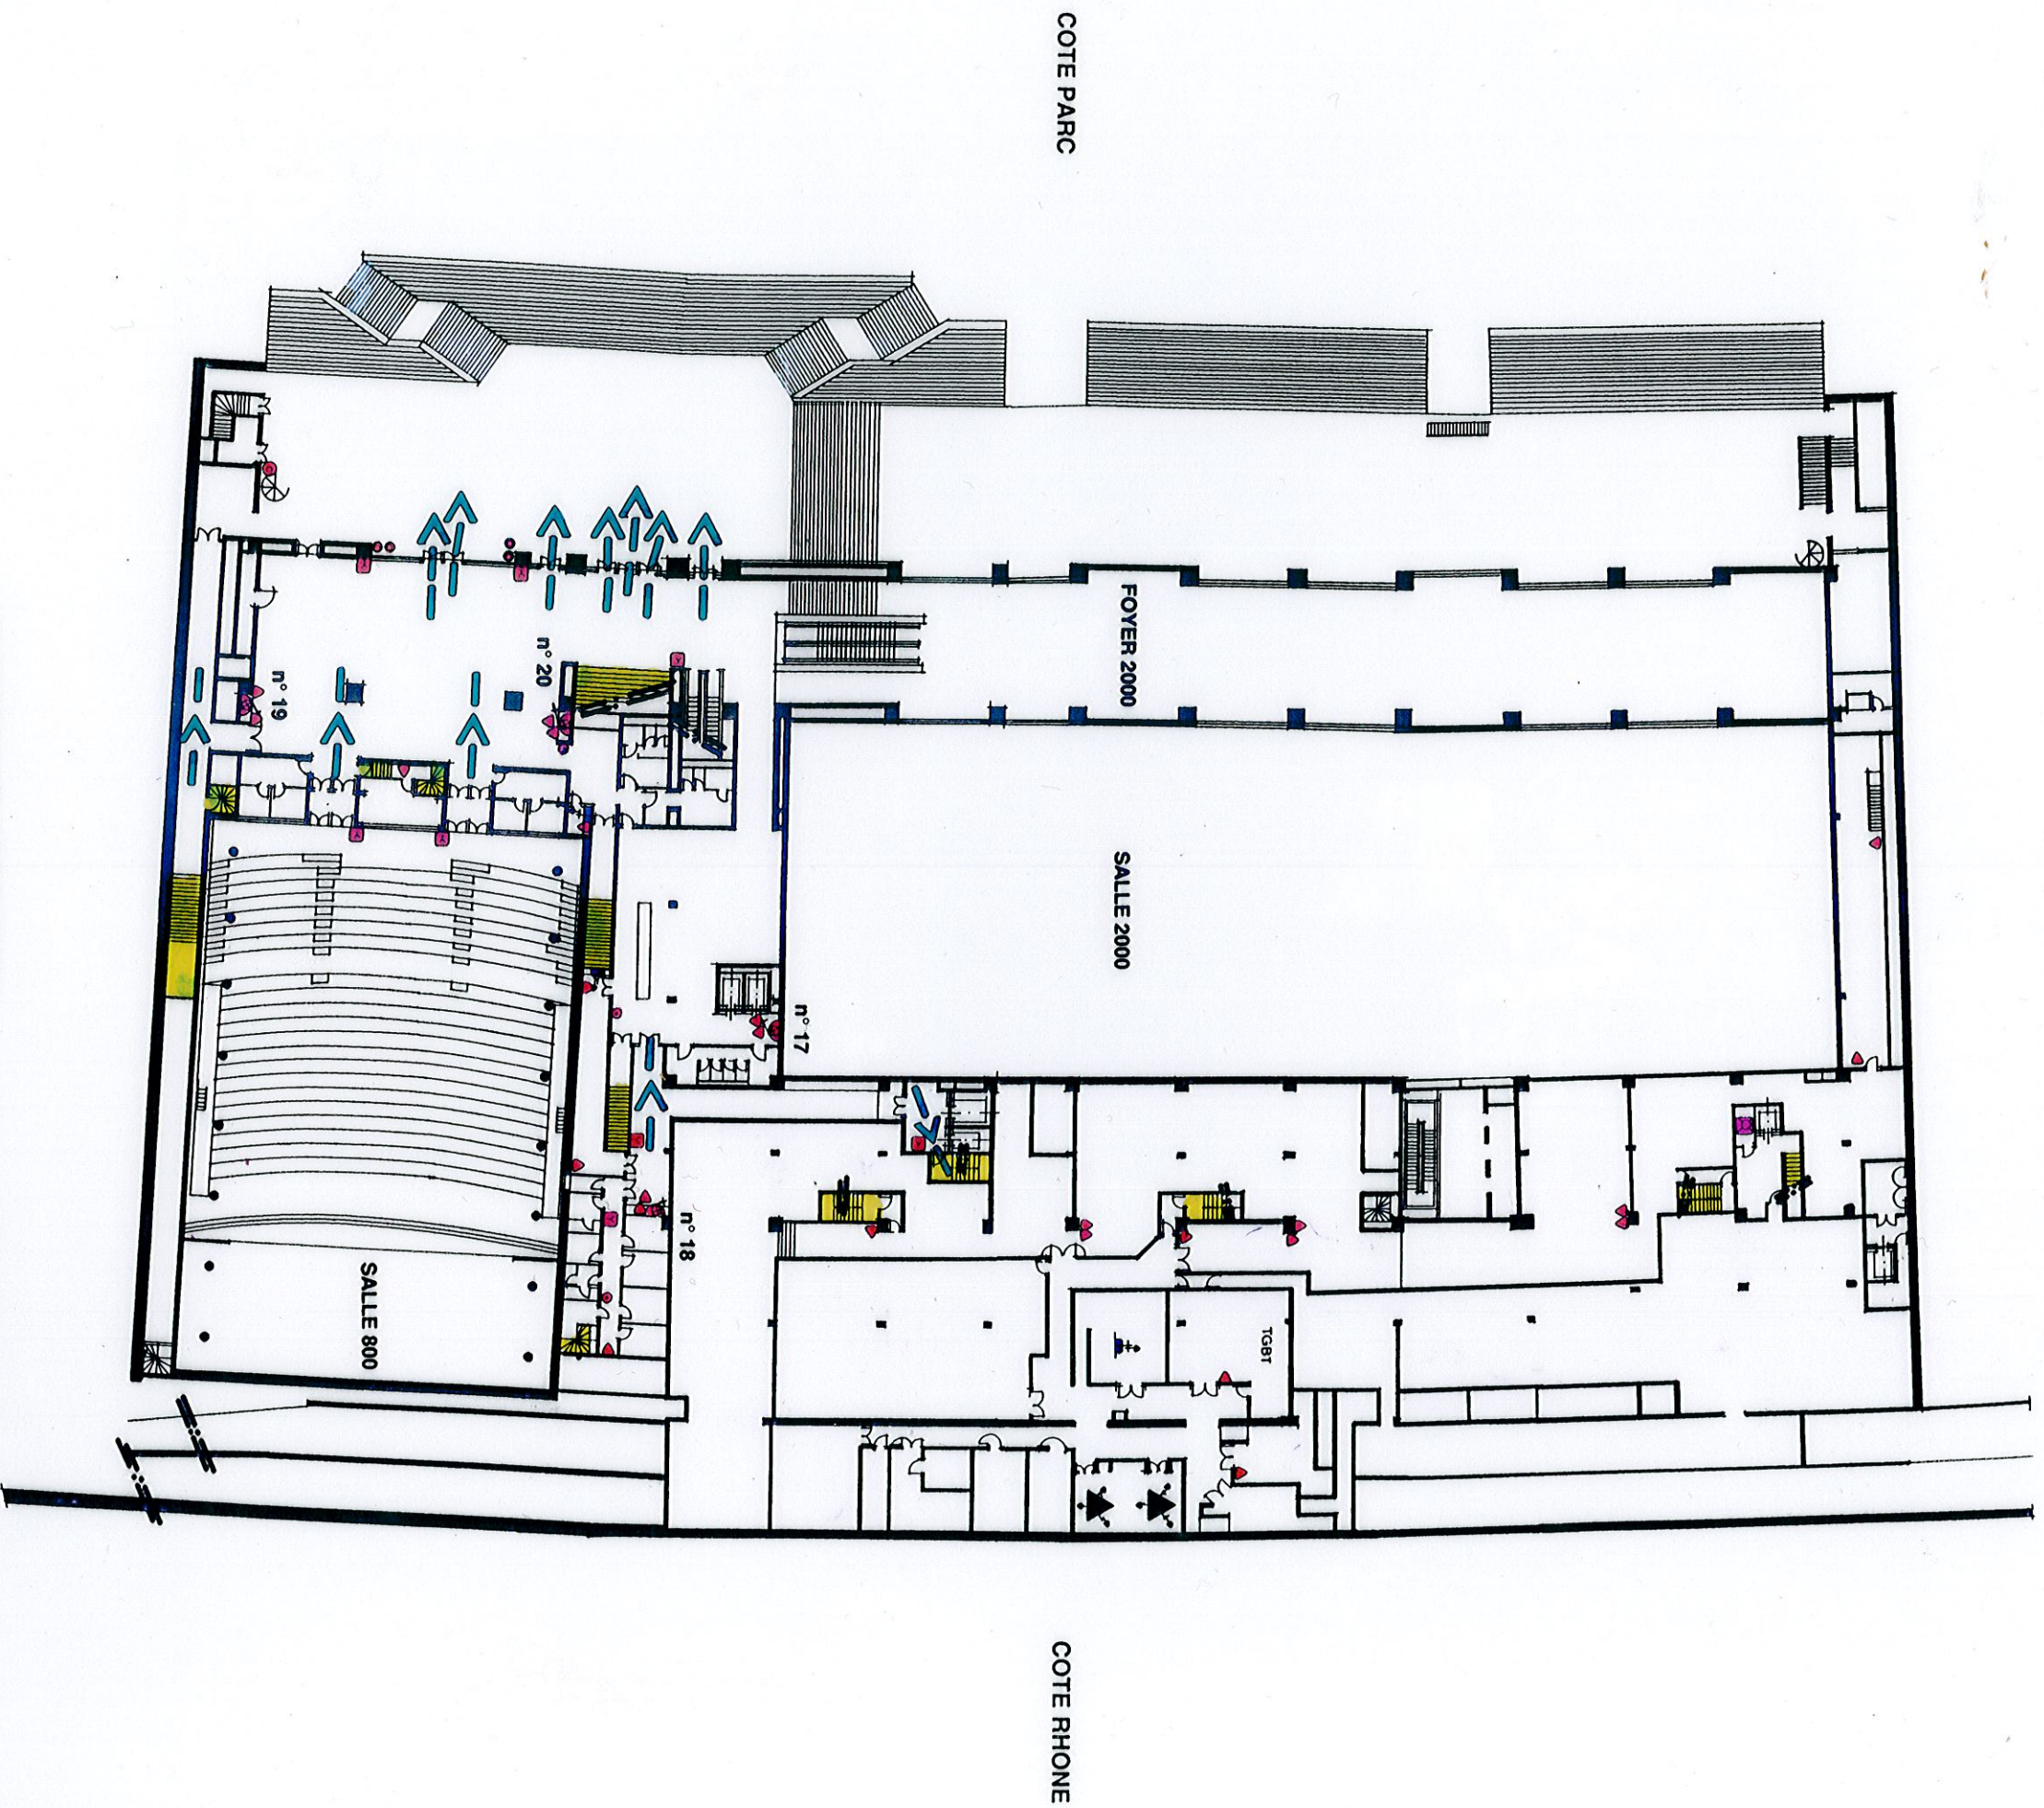

ESPACE LUMIERE

Niveau 164

LEGENDE


	Extincteur portatif		Pot eau incendie		Réceptacle des ordures
	Extincteur sur roues		Arrêt d'urgence		Groupe climatisation
	colonne sèche		Robinet d'incendie Armé		Groupe ventilation
	Colonne humide		Alarme		Machinerie ascenseur
	Gaine pompier		Commande désenluminage		Chaudière
			Coupure air comprimé		
			Coupure gaz		
			Coupure eau		
			Signal sonore		
			Bac à sable		



PLAN D'INTERVENTION

Palais des Congrès de Lyon

COTE PARC

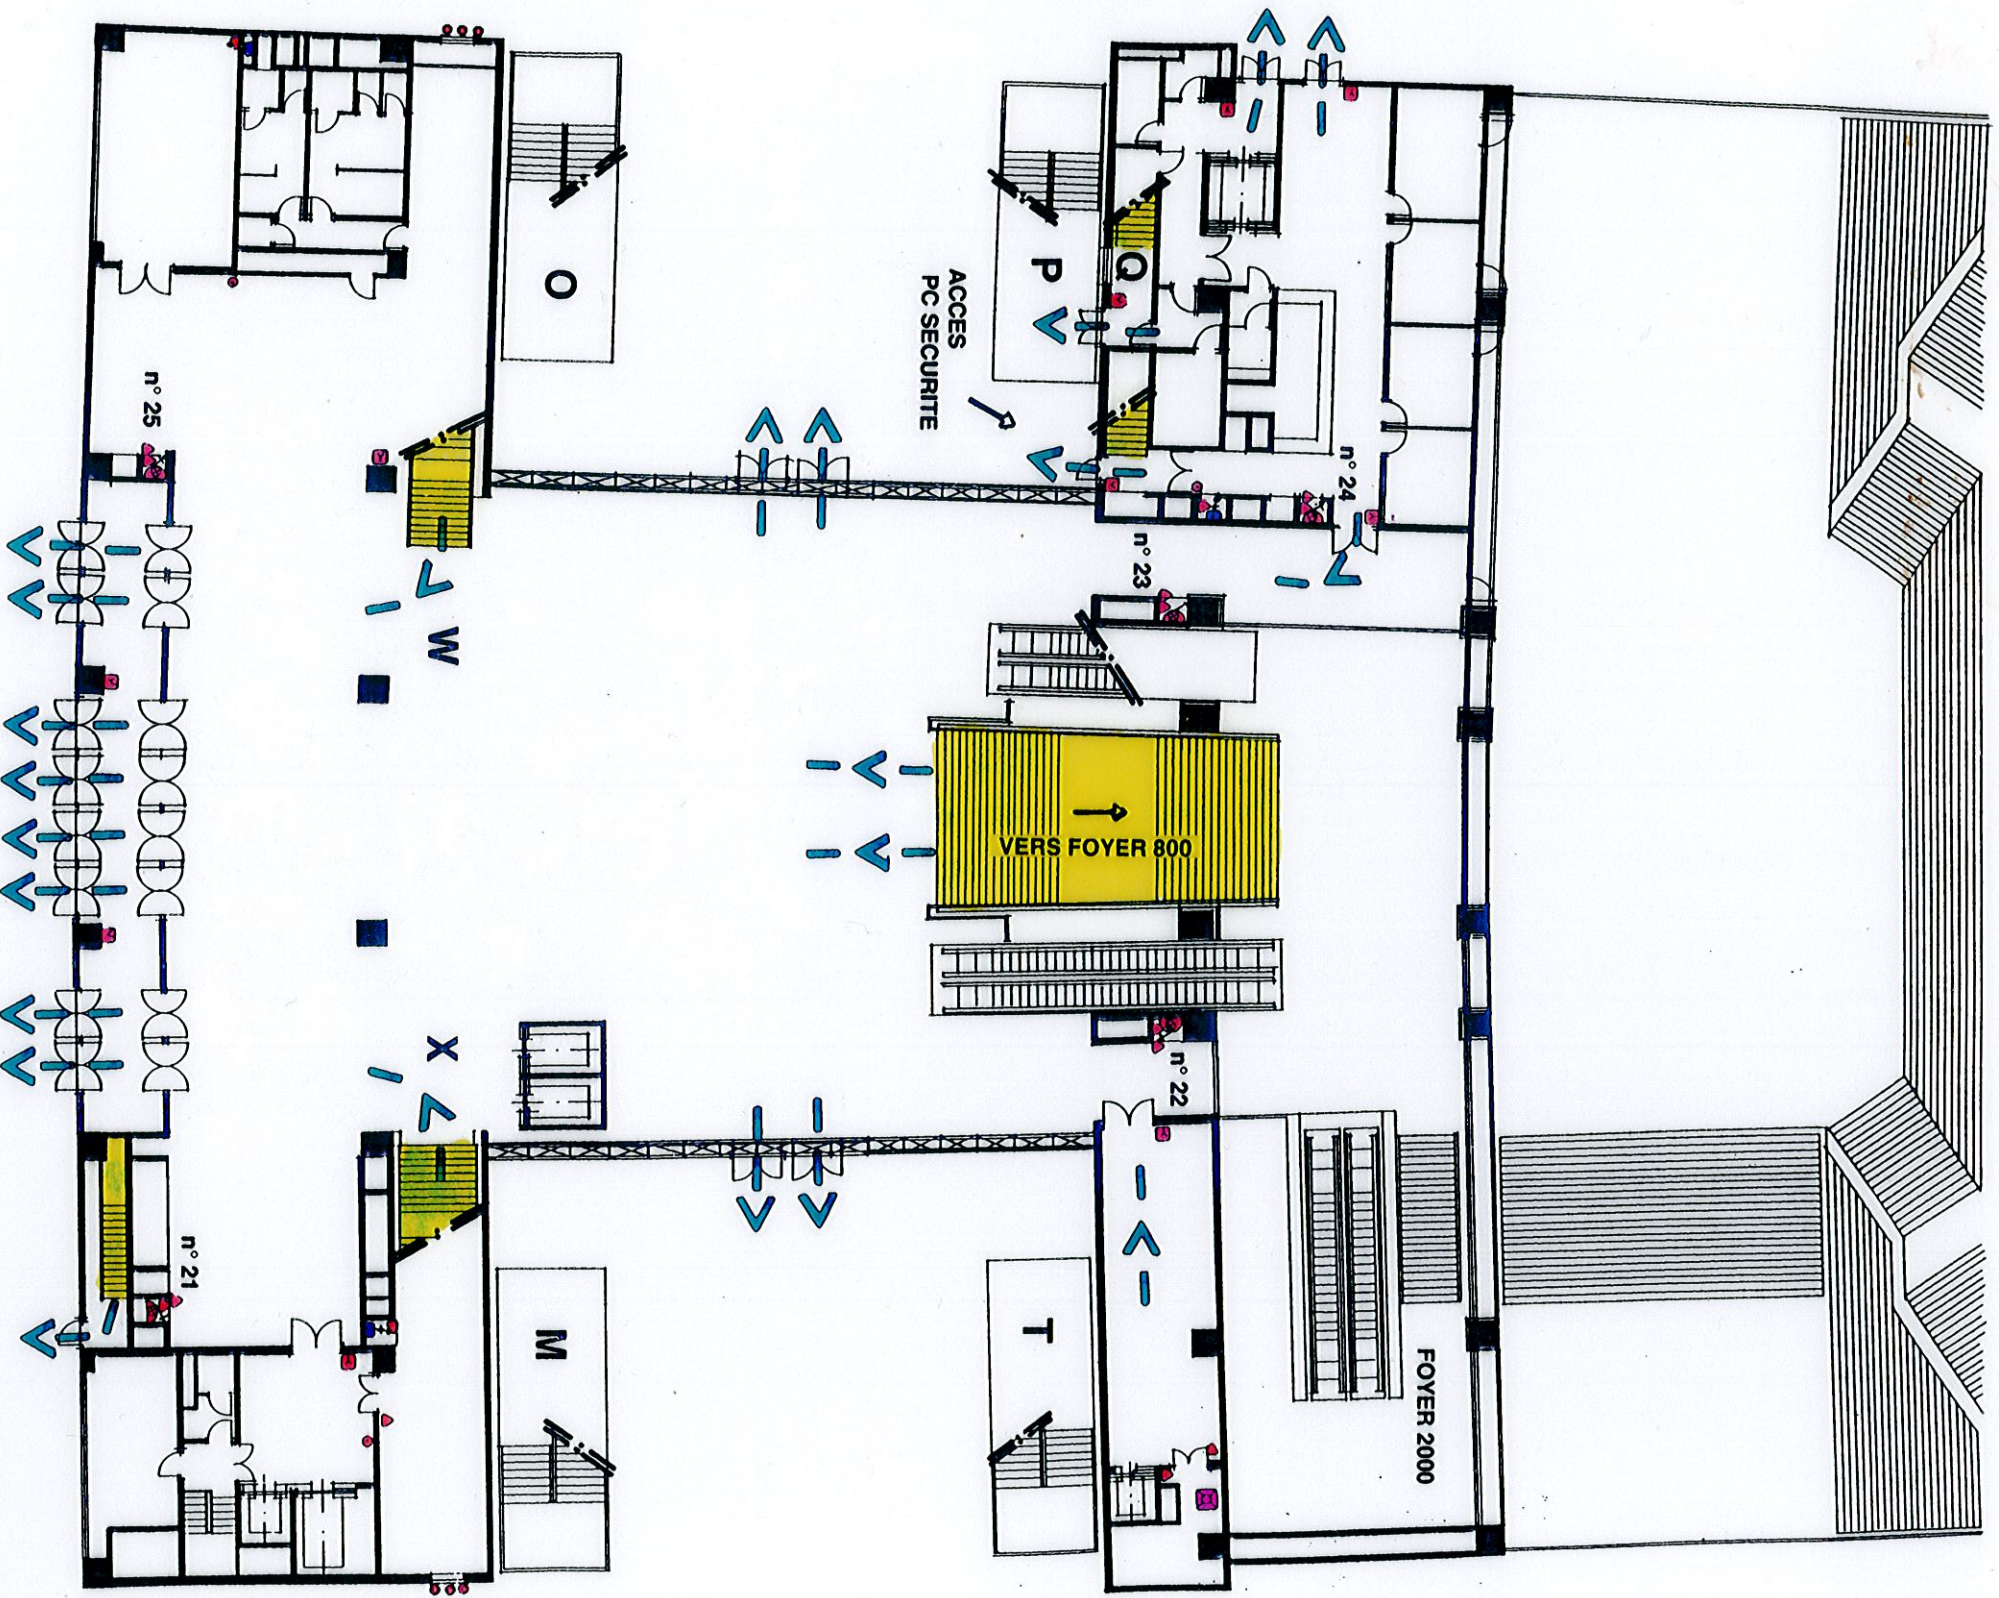

COTE RHONE

ESPACE ACCUEIL


Niveau 170

LEGENDE

- | | | | |
|--|-----------------------|--|-------------------------|
| | Extincteur portatif | | Poteau incendie |
| | Extincteur sur roues | | Arrêt d'urgence |
| | colonne sèche | | Robinet d'incendie Armé |
| | Colonne humide | | Alarme |
| | Gaine pompier | | Commande désenclumage |
| | Coupeure air comprimé | | Réceptacle des ordures |
| | Coupeure gaz | | Groupe climatisation |
| | Coupeure eau | | Groupe ventilation |
| | Signal sonore | | Machinerie ascenseur |
| | Bac à sable | | Chauffière |

PLAN D'INTERVENTION

Palais des Congrès de Lyon

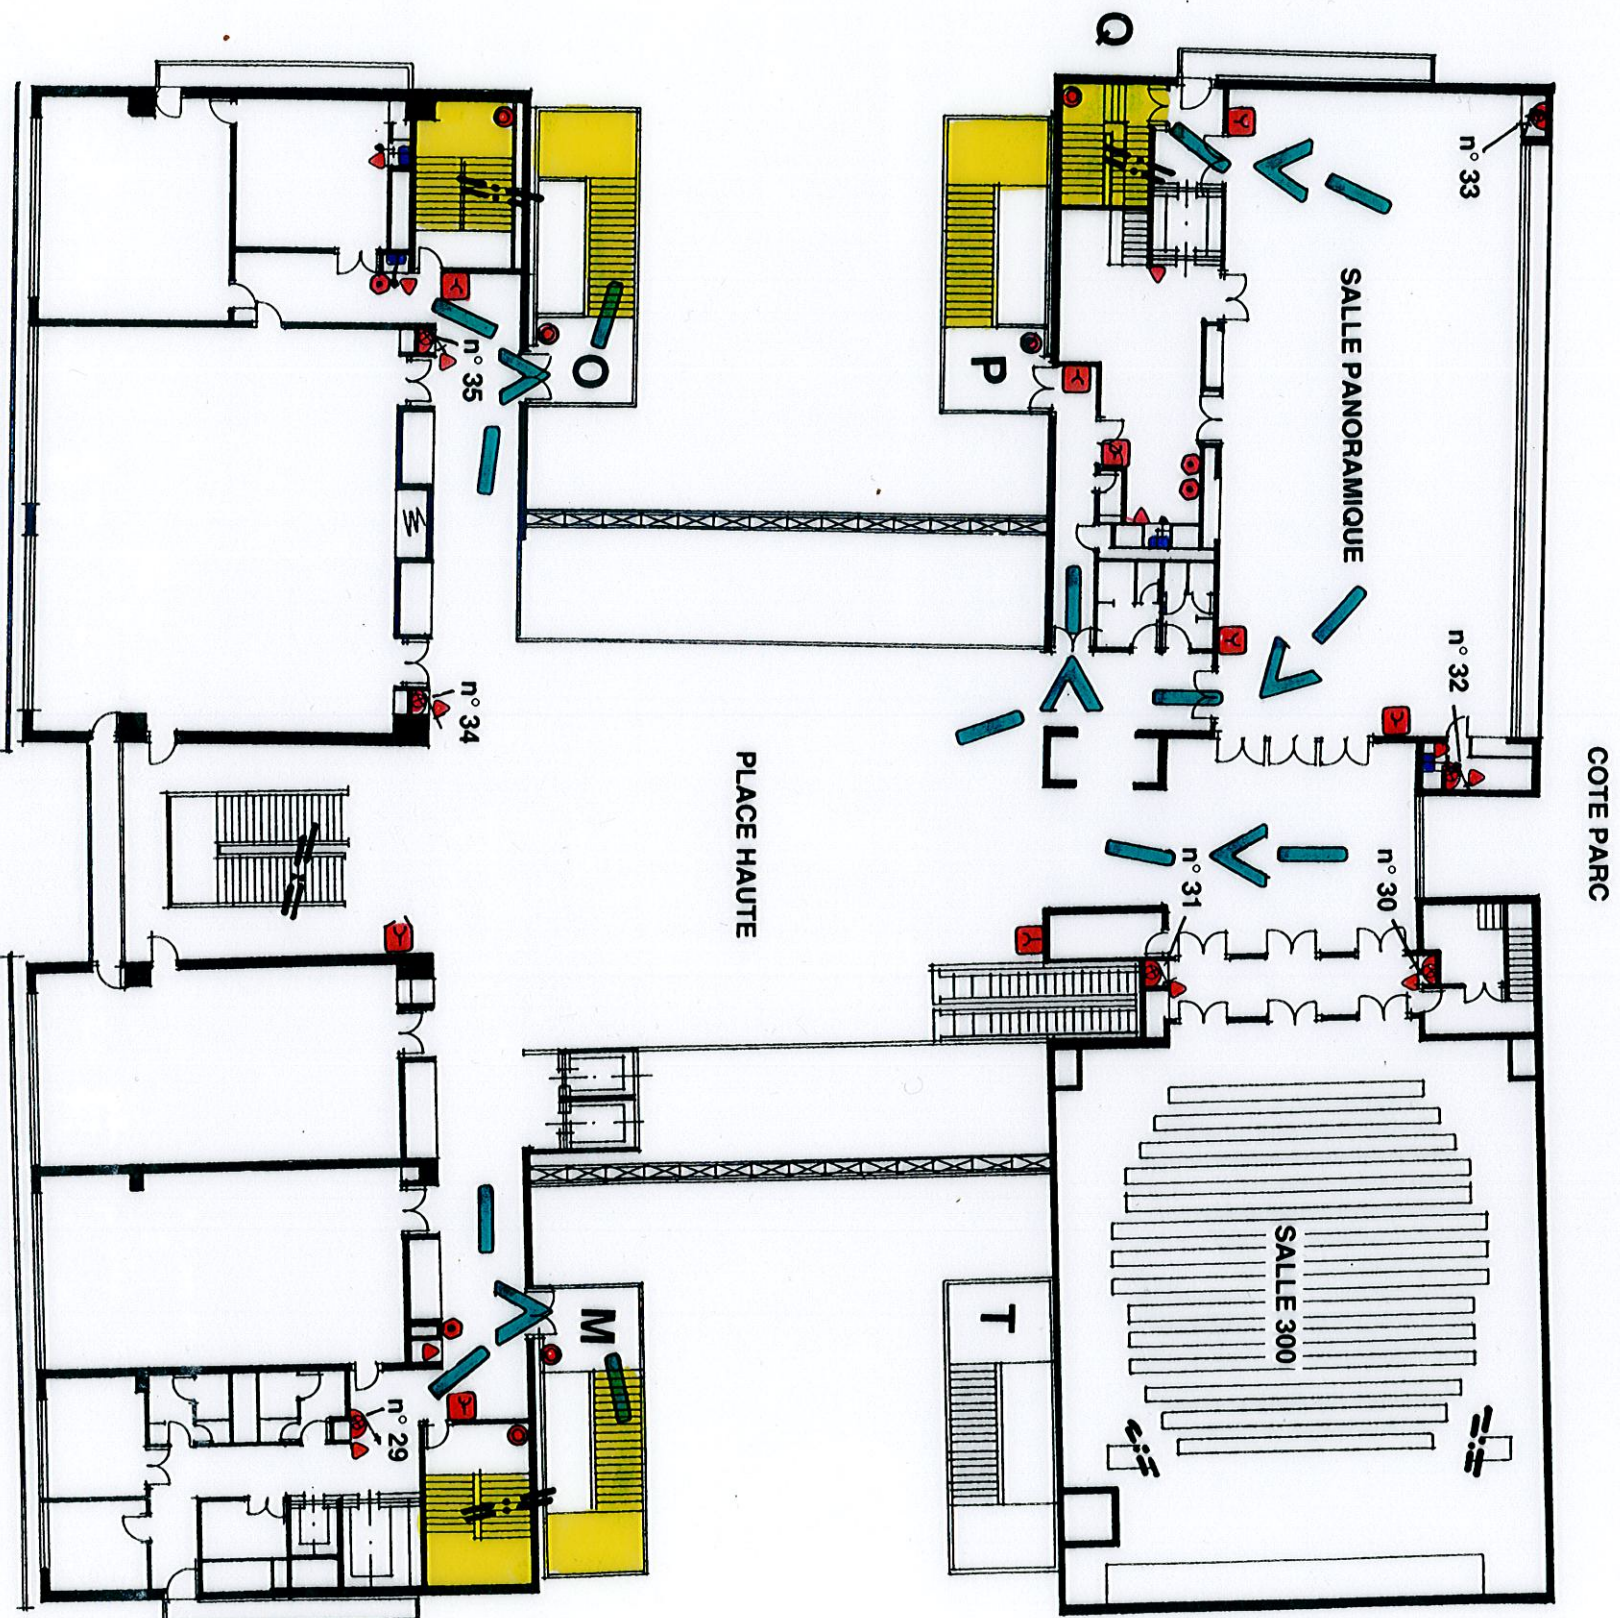

ESPACE PASTEUR Niveau 178

COTE RHONE


LEGENDE

	Extincteur portatif		Poteau Incendie		Coupure air comprimé		Réceptacle des ordures
	Extincteur sur roues		Arrêt d'urgence		Coupure gaz		Groupe climatisation
	colonne sèche		Robinet d'incendie Armé		Coupure eau		Groupe ventilation
	Colonne humide		Alarme		Signal sonore		Machinerie ascenseur
	Gaine pompier		Commande désenfumage		Bac à sable		Chaudière

DESAUTEL
PROTECTION INCENDIE

PLAN D'INTERVENTION

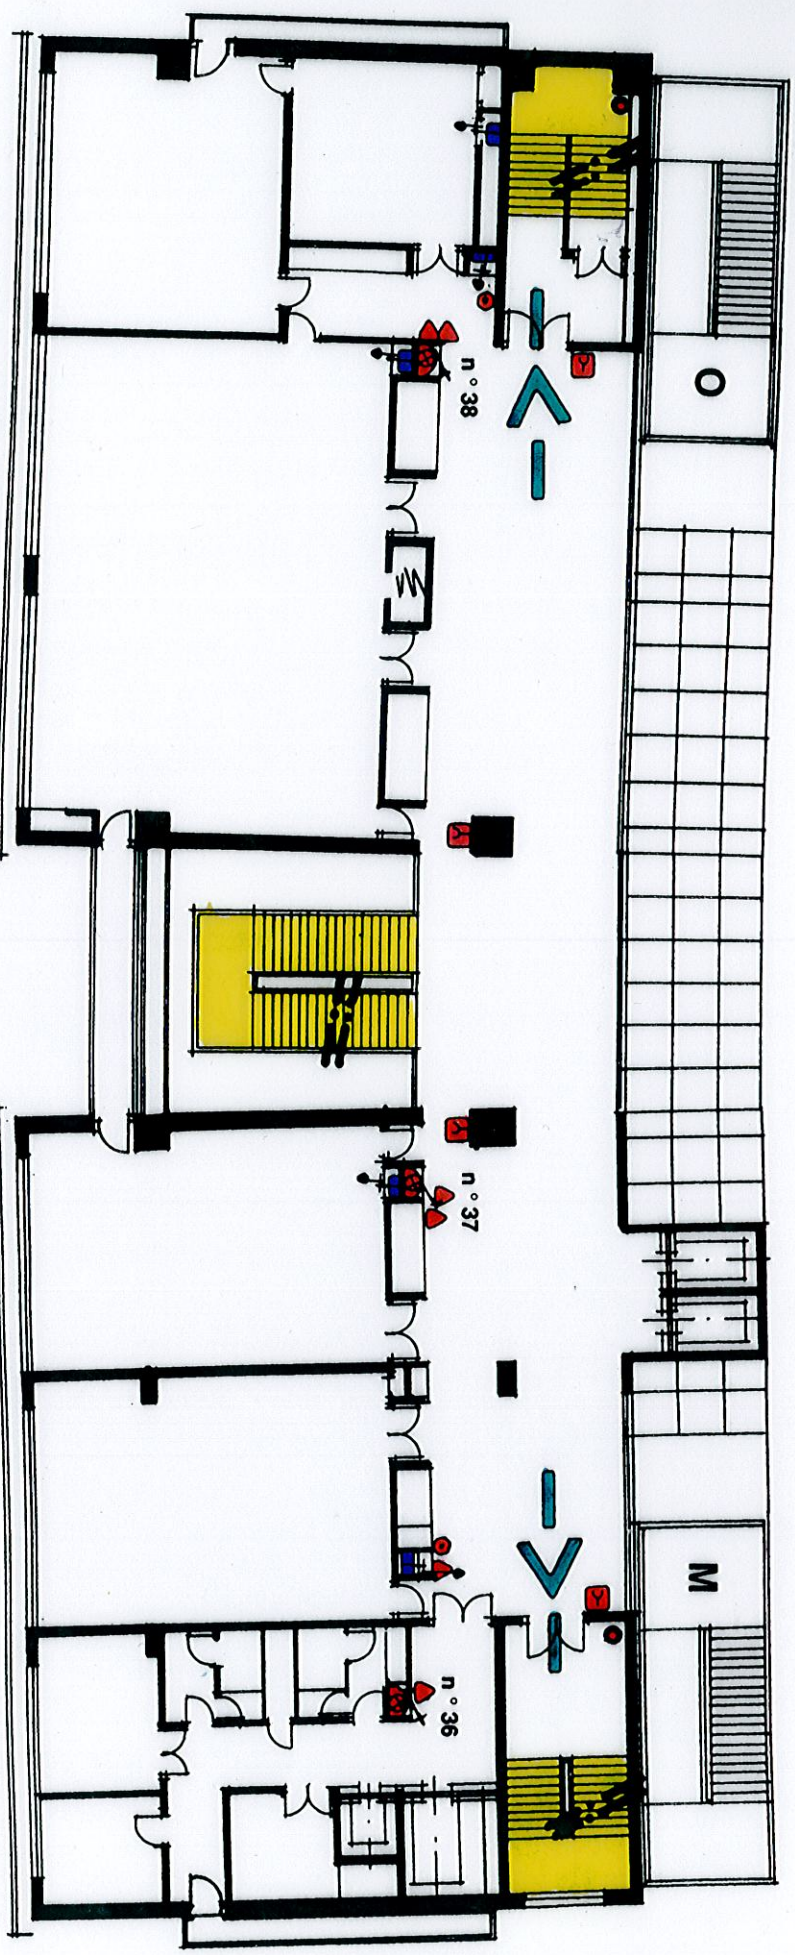


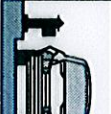
Palais des Congrès de Lyon





ESPACE ST CLAIR Niveau 184

CONSIGNE - SECURITE - INCENDIE

PREVENTION

-  Interdiction de fumer sauf dans les lieux signalés.
-  Ne pas obstruer les voies d'évacuation, issues de secours, accès à un équipement de lutte contre l'incendie.
-  Connaissiez leurs emplacements et leurs modes d'emploi.
-  Ne gardez pas votre véhicule devant les bouches d'incendie ou sur les voies d'accès des pompiers.

INCENDIE

-  Attaquez le feu si vous le pouvez sans prendre de risque.
-  Dans la chaleur et la fumée, baissez-vous, l'air frais est près du sol.





En cas d'incendie :
Prévenez immédiatement :
Indiquez l'adresse du sinistre et le niveau.

18 ou











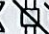








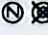




En cas d'accident ou de malaise :
Prévenez immédiatement :
l'infirmière ou le poste de secours.

EVACUATION


-  Dès l'audition du signal d'alarme :
Restez calme, ne criez pas au "feu", quittez le lieu ou vous trouvez sans précipitation. Ne revenez pas en arrière sans l'accord des pompiers.
-  N'empruntez pas les ascenseurs.
Si les ascenseurs sont envahis par la fumée, manifestez votre présence aux fenêtres. Ne revenez pas en attendant l'arrivée des secours.

LEGENDE

- | | | |
|---|---|---|
|  Extincteur portatif |  Robinet d'incendie Armé |  Centrale de mise en sécurité incendie |
|  Colonne humide |  Alarme |  Téléphone direct Pompiers |
|  Colonne sèche |  Commande désenclumage |  Réceptacle des ordures |
|  Gaine pompier |  Tableau électrique |  Groupe climatisation |
|  Vanne police |  Coupeur air comprimé |  Groupe ventilation |
|  Poteau incendie |  Coupeur gaz |  Machine à vapeur |
|  Arrêt d'urgence |  Coupeur eau |  Transformateur |
| |  Signal sonore | |

PLAN D'INTERVENTION

Palais des Congrès de Lyon

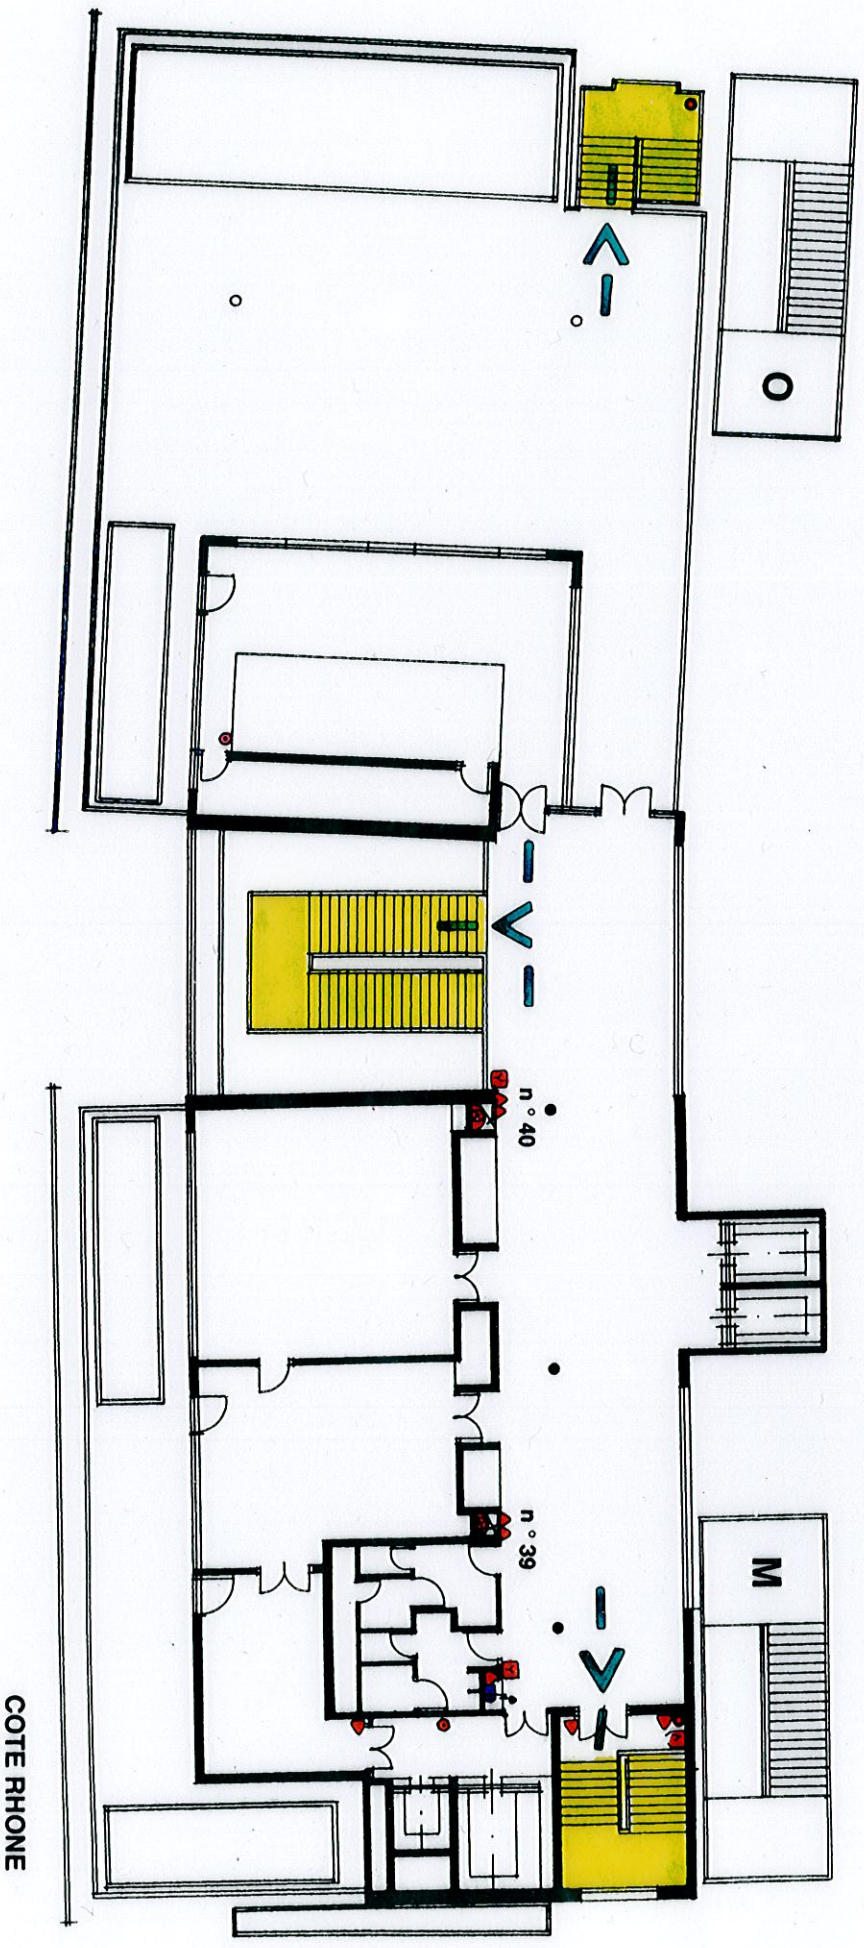





ESPACE ROSERAIE



Niveau 190

CONSIGNE - SECURITE - INCENDIE

PREVENTION

-  Interdiction de fumer sauf dans les lieux signalés.
-  Ne pas obstruer les voies d'évacuation, issues de secours, accès à un équipement de lutte contre l'incendie.
-  Connaissez leurs emplacements et leurs modes d'emploi.
-  Ne gardez pas votre véhicule devant les bouches d'incendie ou sur les voies d'accès des pompiers.

INCENDIE

-  Attaquez le feu si vous le pouvez sans prendre de risque.
-  Dans la chaleur et la fumée, baissez-vous, l'air frais est près du sol.







En cas d'incendie :
Prévenez immédiatement :
Indiquez l'adresse du sinistre et le niveau.

18
ou


















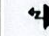

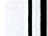
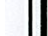

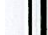


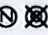En cas d'accident ou de maladie :
Prévenez immédiatement :
l'infirmière ou le poste de secours.

EVACUATION

-  Des l'audition du signal d'alarme :
Restez calme, ne criez pas au "feu",
quittez le lieu où vous trouvez sans précipitation.
Ne revenez pas en arrière sans l'accord des pompiers.
-  N'empruntez pas les ascenseurs.
Si les escaliers sont envahis par la fumée, manifestez
votre présence aux fenêtres
en attendant l'arrivée des secours.
- 
- 

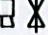LEGENDE

- | | | |
|--|---|---|
|  Extincteur portatif |  Robinet d'incendie Armé |  Centrale de mise en sécurité incendie |
|  Extincteur sur roues |  Alarme |  Téléphone direct-Pompiers |
|  Colonne sèche |  Commande désenfumage |  Réceptacle des ordures |
|  Colonne humide |  Tableau électrique |  Groupe climatisation |
|  Gaine pompier |  Coupure air comprimé |  Groupe ventilation |
|  Vanne police |  Coupure gaz |  Machinerie ascenseur |
|  Posteau incendie |  Coupure eau |  Transformateur |
|  Arrêt d'urgence |  Signal sonore | |